

Subdivisión Ladera Sur Matanzas



EXX
Studio Arquitectura

ARQUITECTO
EDUARDO LÓPEZ GUERRERO
edoarq30@gmail.com
+56 9 7289 0825
@exxstudio


Propietario:
INVERSIONES E INMOBILIARIA
VIENTOS DEL SUR SpA
RUT: 76.991.551-6
REPRESENTANTE LEGAL:
JAIME EDUARDO RUBIO FARIAS
RUT: 7.976.487-6

Ubicación:
CENTINELA DE MATANZAS
CAMINO PUBLICO DE MATANZAS A
EL TRONCON, S/N
ROL DE AVALÚO: 56-92
COMUNA DE NAVIDAD
REGIÓN DEL LIBERTADOR
BERNARDO O'HIGGINS

ESCALA:
1:1000

A1
MARZO 2026

CENTINELA - NAVIDAD - CHILE.
N° LAMINA:

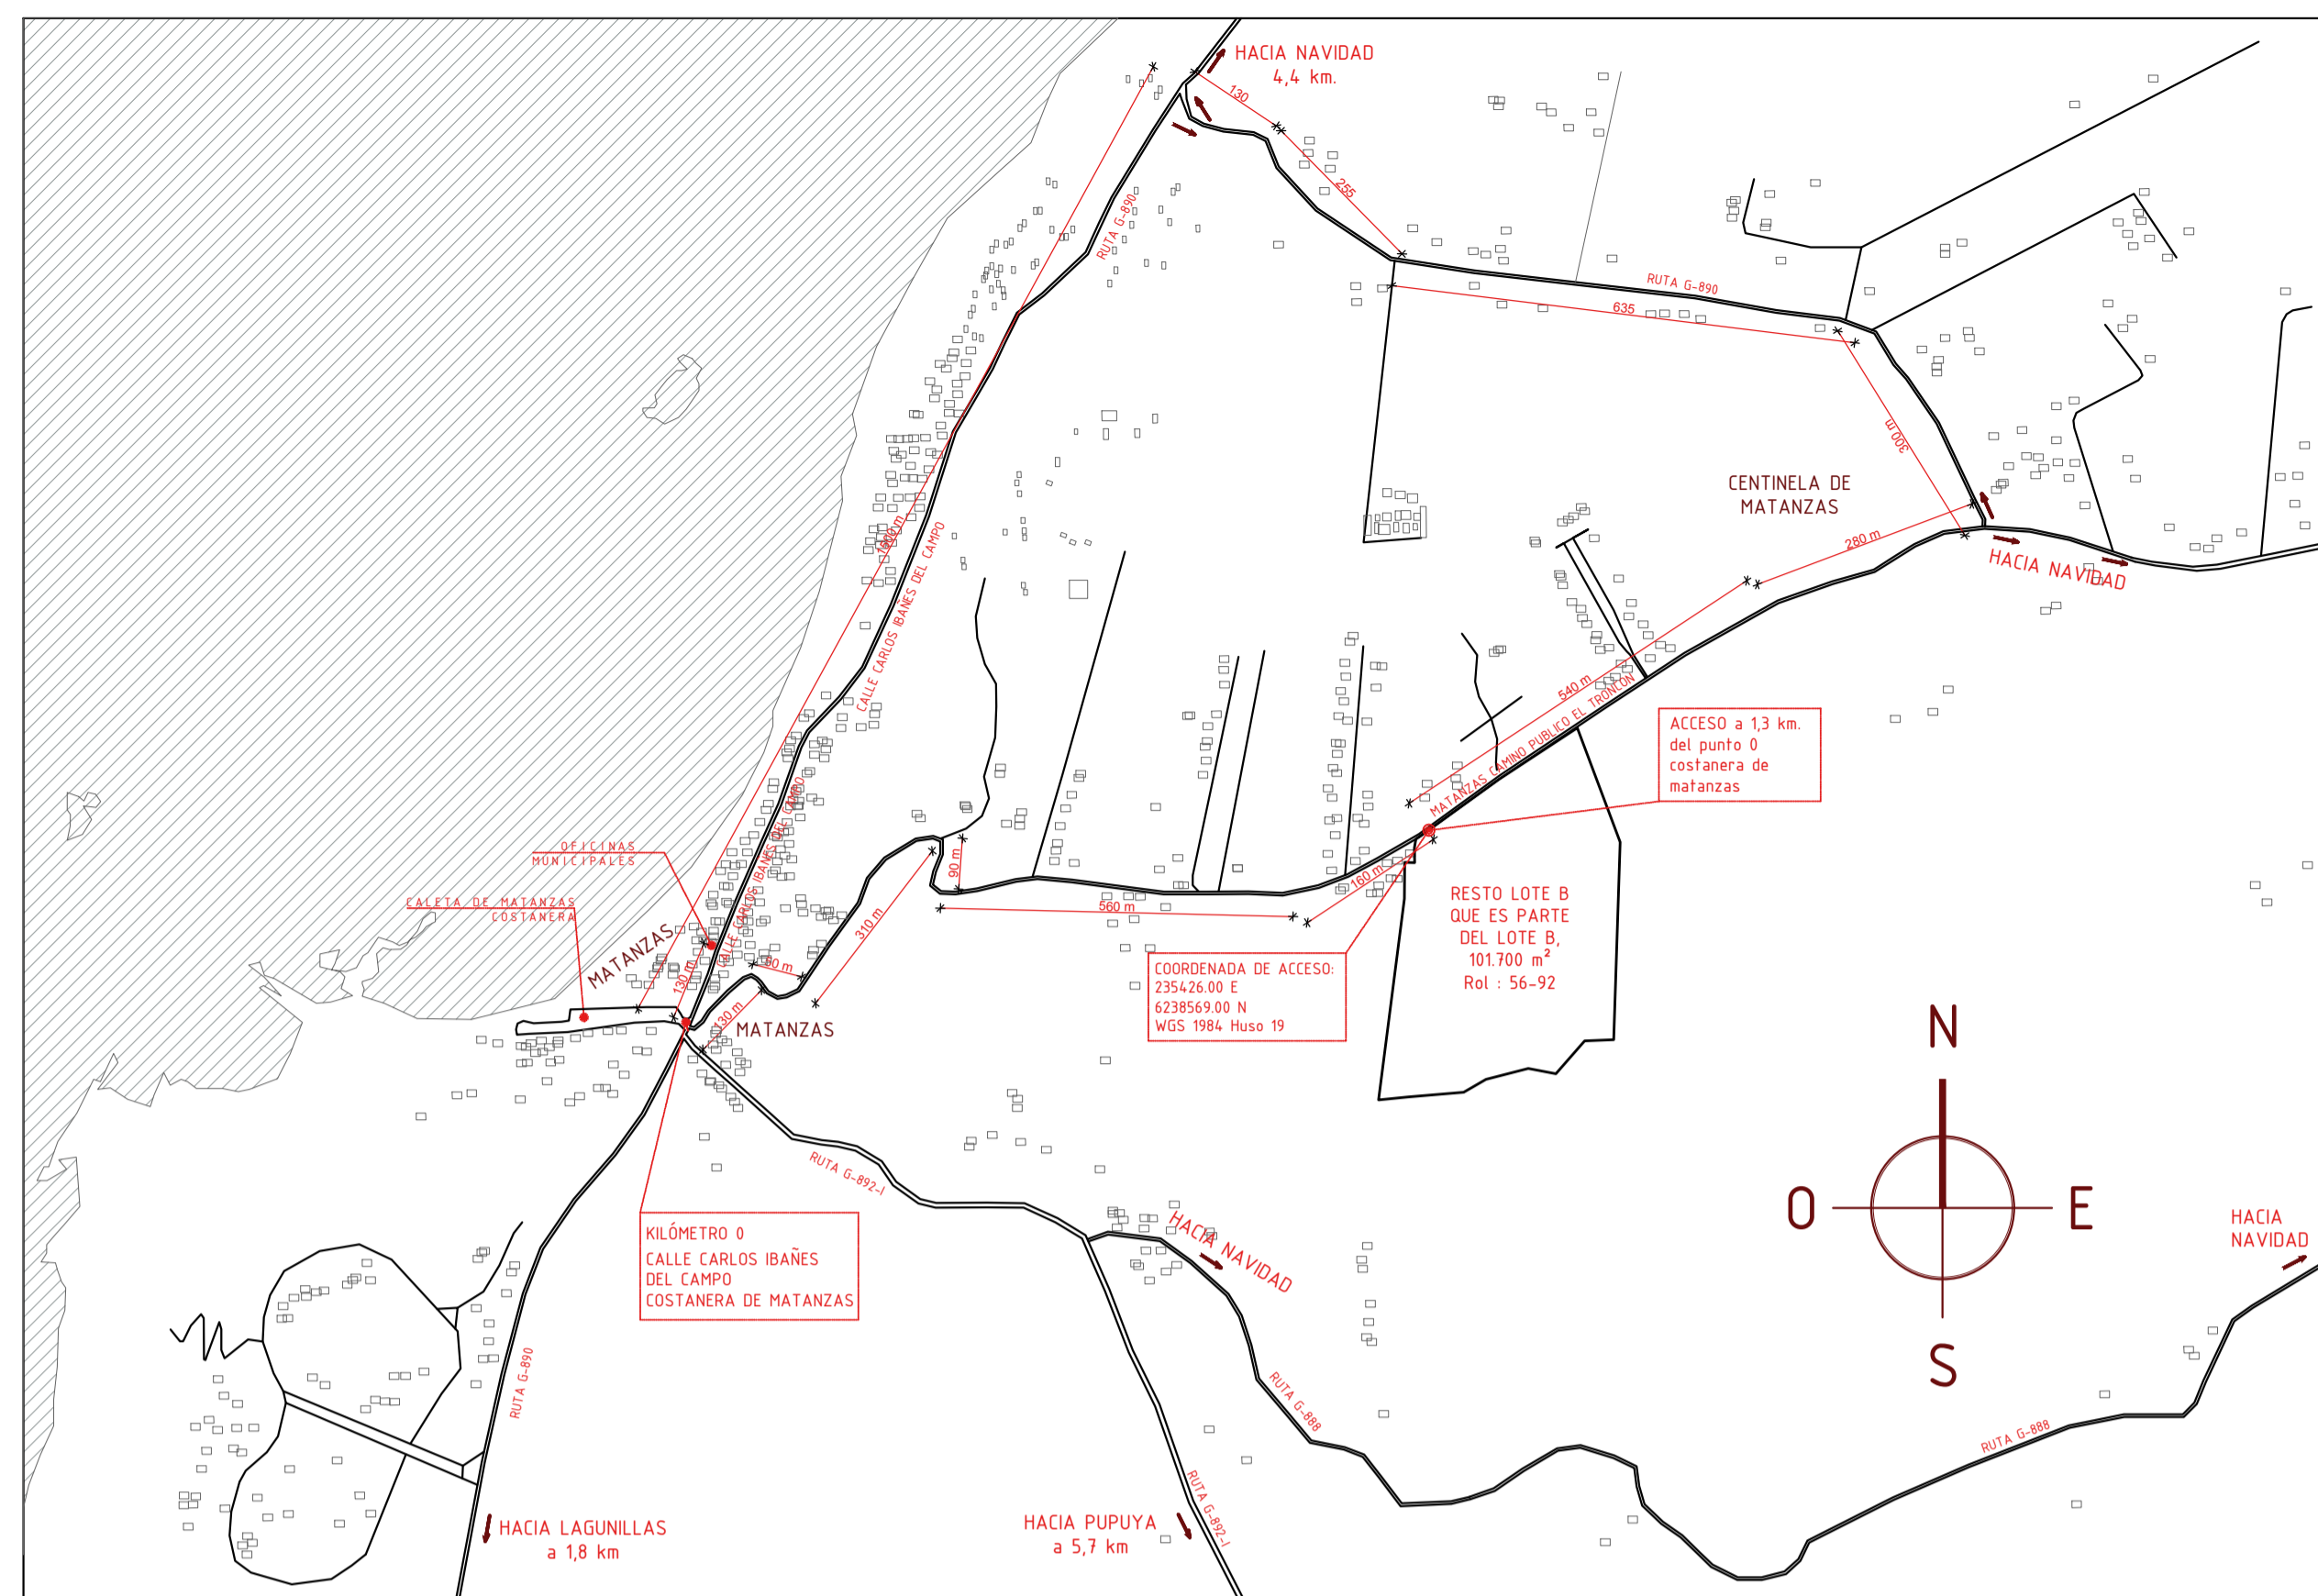

CROQUIS DE UBICACIÓN

CUADRO DE SUPERFICIES

LOTE	POLÍGONO	ANCHO mt SERVIDUMBRE	SERVIDUMBRE A CEDER m ²	SUPERFICIE ÚTIL m ²	SUPERFICIE TOTAL m ²
LOTE B3	1-2-30-31-32-33-34-25-26-27-28-29-1	1,5	35,8	4.984,0	5.019,8
LOTE B4	3-4-37-36-35-3	1,5	102,8	4.902,7	5.005,5
LOTE B5	4-5-6-38-37-4	1,5	106,4	4.907,0	5.013,4
LOTE B6	6-7-40-39-38-6	1,5	11,3	4.998,7	5.010,0
LOTE B7	7-8-9-10-41-42-39-40-7	1,5	0,0	5.022,9	5.022,9
LOTE B8	10-11-44-43-42-41-10	1,5	0,0	5.045,0	5.045,0
LOTE B9	46-45-43-44-48-47-46	1,5	42,0	4.964,5	5.006,5
LOTE B10	49-46-47-52-51-50-49	1,5	64,2	4.950,9	5.015,1
LOTE B11	49-50-57-56-55-54-53-49	1,5	253,5	4.805,8	5.059,3
LOTE B12	11-12-59-58-48-44-11	1,5	116,2	4.890,5	5.006,7
LOTE B13	67-66-65-64-63-62-61-60-68-67	1,5	390,1	4.630,0	5.020,1
LOTE B14	34-71-70-69-67-68-73-72-34	1,5	66,3	4.936,0	5.002,3
LOTE B15	24-25-34-71-72-74-24	1,5	0,0	5.008,6	5.008,6
LOTE B16	23-24-74-76-75-23	1,5	0,0	5.002,2	5.002,2
LOTE B17	21-22-23-75-76-77-21	1,5	5,7	4.996,7	5.002,4
LOTE B18	19-20-21-77-78-19	1,5 y 2,5	299,3	4.704,3	5.003,6
LOTE B19	17-18-19-78-79-17	1,5 y 2,5	329,3	4.703,6	5.032,9
LOTE B20	15-16-17-79-80-15	1,5	85,2	4.916,1	5.001,3
LOTE B21	12-13-14-15-80-59-12	1,5	47,9	4.953,5	5.001,4
LOTE CAMINO	2-3-35-36-37-38-39-42-43-45-46-49-53-54-55-56-57-50-51-52-47-48-58-59-80-79-78-77-76-74-72-73-68-60-61-62-63-63-64-65-66-67-69-70-71-34-33-32-31-30-2				6.421,0

